


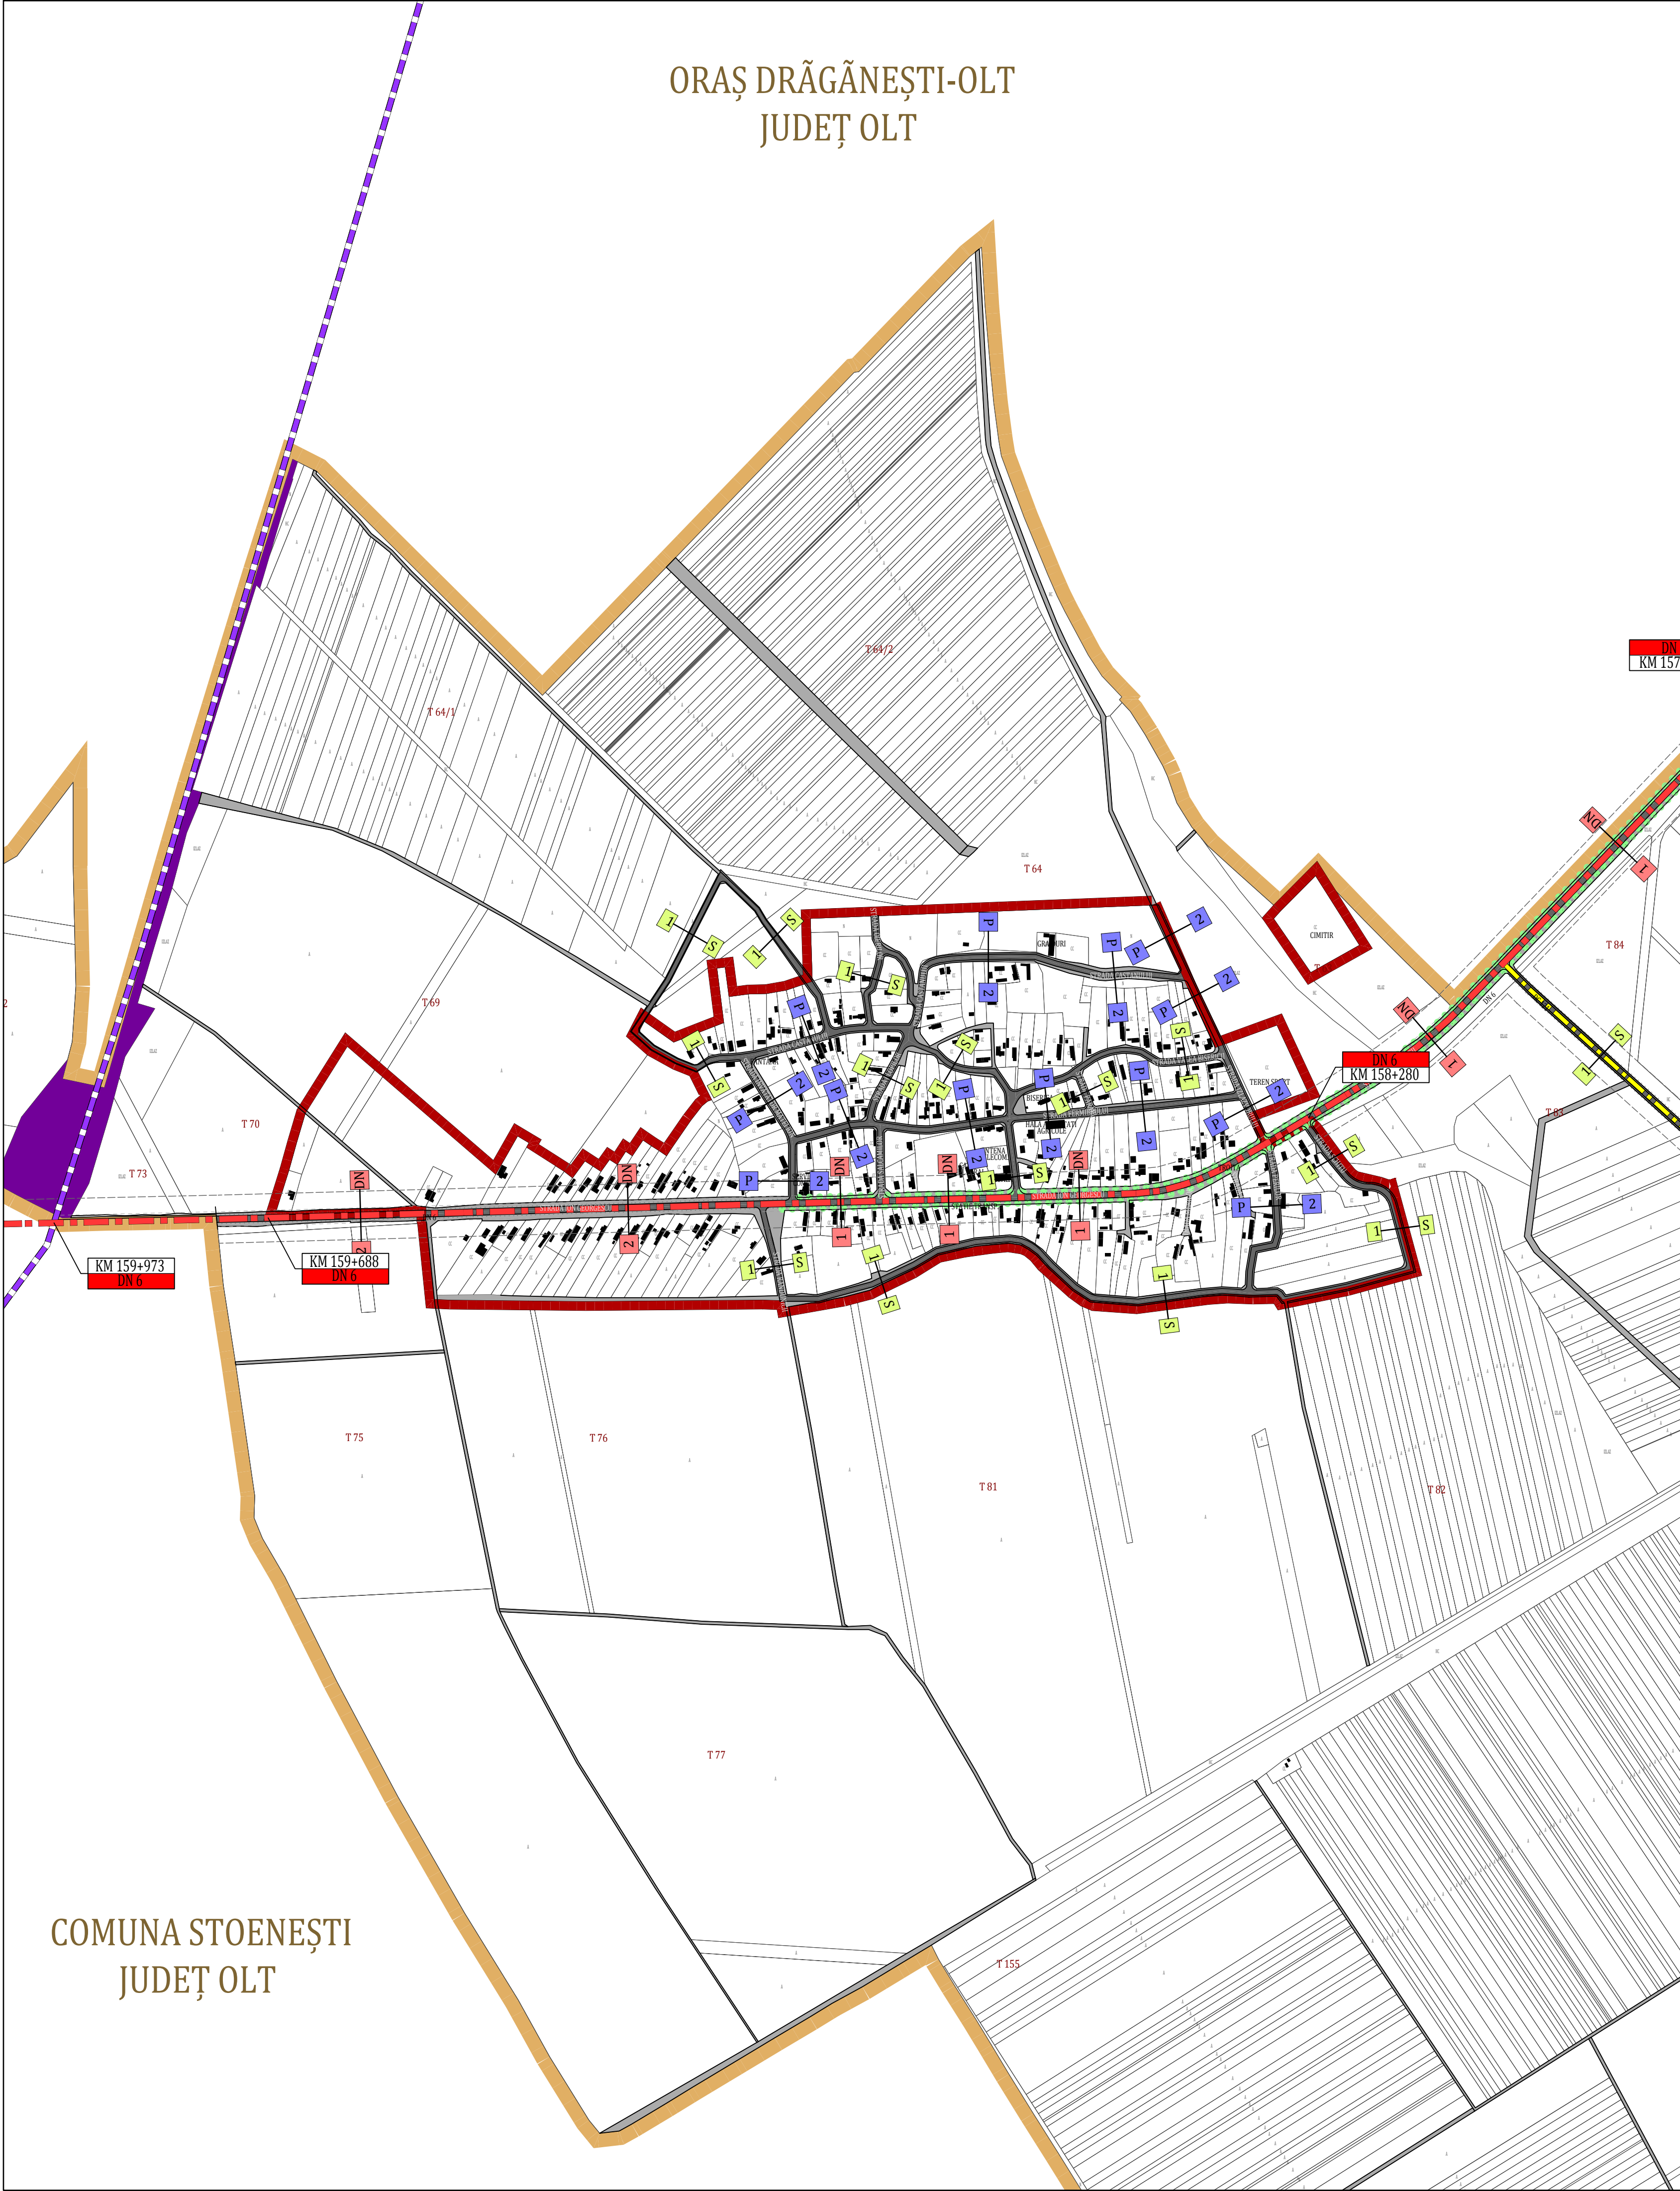

- LEGENDA
- LIMITE**
LIMITA UNITATII ADMINISTRATIV TERITORIALE
LIMITA INTRAVILANULUI PROPUȘ
LIMITA SATE
- CAI DE COMUNICATIE RUTIERA**
ZONA CAI DE COMUNICATIE RUTIERA
CAROSABIL
TRASEU DN 6
TRASEU DJ 546
TRASEU DC 121
ZONA DE SIGURANTA A DRUMURILOR: **1.5m** de la limita exteriora a amprizei
ZONA DE PROTECTIE A DRUMURILOR: **22m** pentru Drum National, **20m** pentru Drum judetean, **18m** pentru Drum Comunal
- CAI DE COMUNICATIE FEROTIARA**
ZONA CAI DE COMUNICATIE FEROTIARA
TRASEU MAGISTRALA CFR 900
ZONA DE SIGURANTA A INFRASTRUCTURII FEROTIARE: **20m** din axul caii ferate
ZONA DE PROTECTIE A INFRASTRUCTURII FEROTIARE: **100m** din axul caii ferate
- PISTE DE BICICLETE PROPUȘE

3.3.2

P.U.G.
DANEASA

REGLEMENTARI URBANISTICE - CAI DE COMUNICATIE

INCADRARE IN U.A.T. COMUNEI DANEASA

PROIECTANT GENERAL:
URBAN OPEN GIS S.R.L.

C.U.I. 34192482
140/2669/2015
BUCUREȘTI
SECTOR 3

SEF PROIECT
URBAN OPEN GIS S.R.L.

Urb. Georgiana PIRVU

PROIECTAT
URBAN OPEN GIS S.R.L.

Urb. Dan JOTU

PROIECT
URBAN OPEN GIS S.R.L.

FAZA
P.U.G.

DATA
NOIEMBRIE 2018

BENEFICIAR
COMUNA DANEASA, JUDEȚUL OLT

DENUMIRE PROIECT
ELABORARE PLAN URBANISTIC GENERAL
COMUNA DANEASA, JUDEȚUL OLT

DENUMIRE PLANȘA
REGLEMENTARI URBANISTICE PROPUȘE
CAI DE COMUNICATIE
SAT PESTERA

SCARA
1:5.000

NR. PLANȘA
3.3.2